


ÚZEMNÍ PLÁN OPLOCANY

TECHNICKÁ INFRASTRUKTURA

stav	návrh	TK1
		koridor technické infrastruktury
		protipovodňové opatření - ochranná hráz
		přivodní vodovodní řád
		vodovodní řád
		dešťová kanalizace
		splásková kanalizace
		splásková kanalizace - výtlak
		čerpací stanice kanalizace
		nadzemní vedení VN
		trafostanice
		VTL plynovod pod 40 bar
		STL plynovod
		regulační stanice plynu
		katodová ochrana plynu
		stanice katodové ochrany
		dálkový kabel
		radioreléová trasa
		základnová stanice

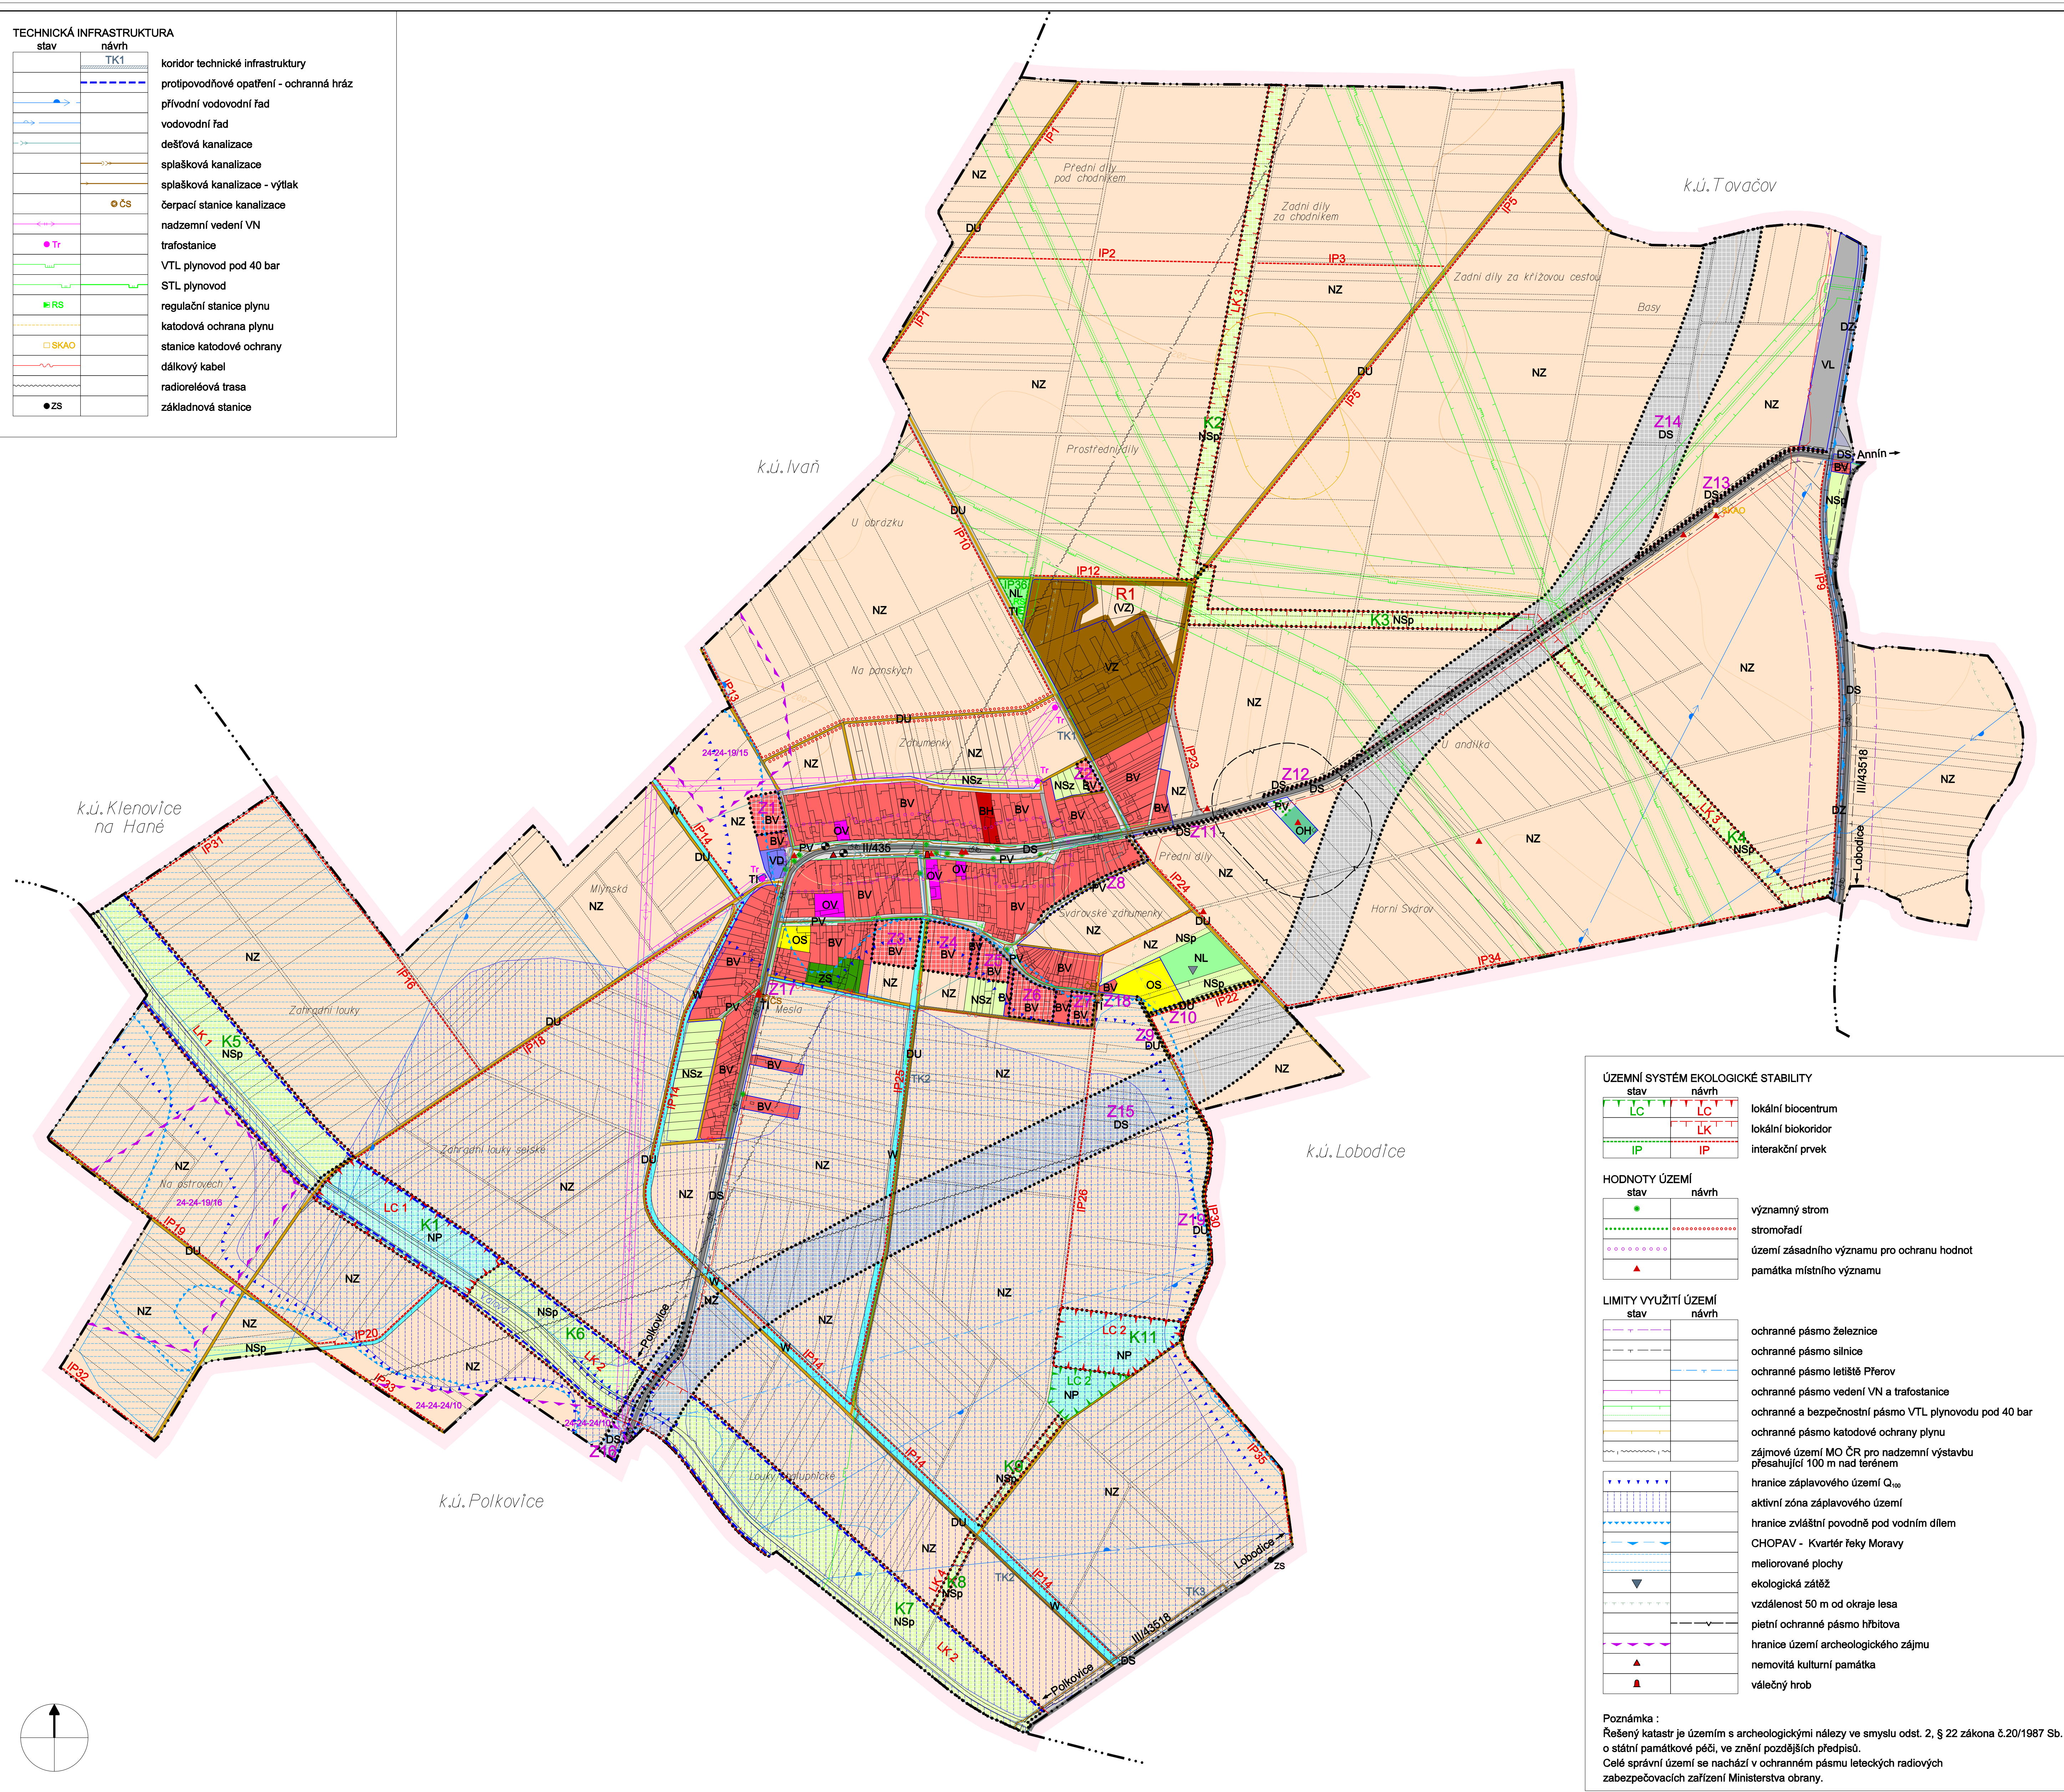

LEGENDA :

	hranice řešeného území
	hranice katastru
	hranice zastavěného území k 30.5.2013
	Z5 zastavitelné plochy
	K2 plochy změn v krajině
	R1 územní rezervy

PLOCHY S ROZDÍLNÝM VYUŽITÍM ÚZEMÍ

stav	návrh	územní rezervy
		stabilizované plochy
		plochy změn

PLOCHY BYDLENÍ

	BH	bydlení v bytových domech
	BV	bydlení v rodinných domech - venkovské

PLOCHY OBČANSKÉHO VYBAVENÍ

	OV	veřejná infrastruktura
	OS	tělovýchovná a sportovní zařízení
	OH	hřbitovy

PLOCHY DOPRAVNÍ INFRASTRUKTURY

	DS	silniční
	DU	úřelové komunikace
	DZ	železniční

PLOCHY TECHNICKÉ INFRASTRUKTURY

	TI	inženýrské sítě
--	----	-----------------

PLOCHY VÝROBY A SKLADOVÁNÍ

	VL	lehký průmysl
	VD	drobná a řemeslná výroba
	VZ	zemědělská výroba

PLOCHY VEŘEJNÝCH PROSTRANSTVÍ

	PV	veřejná prostranství
--	----	----------------------

PLOCHY ZELENÉ

	ZS	zeleň - soukromá a vyhrazená
--	----	------------------------------

PLOCHY VODNÍ A VODOHOSPODÁŘSKÉ

	W	plochy vodní a vodo hospodářské
--	---	---------------------------------

PLOCHY ZEMĚDĚLSKÉ

	NZ	plochy zemědělské
--	----	-------------------

PLOCHY LESNÍ

	NL	plochy lesní
--	----	--------------

PLOCHY PŘÍRODNÍ

	NP	plochy přírodní
--	----	-----------------

PLOCHY SMÍŠENÉ NEZASTAVĚNÉHO ÚZEMÍ

	NSp	plochy smíšené nezastavěného území - přírodní
	NSz	plochy smíšené nezastavěného území - zemědělské

ÚZEMNÍ SYSTÉM EKOLOGICKÉ STABILITY

stav	návrh	
	LC	lokální biocentrum
	Lk	lokální biokoridor
	IP	interakční prvek

HODNOTY ÚZEMÍ

stav	návrh	
		významný strom
		stromofaď
		území zásadního významu pro ochranu hodnot památka místního významu

LIMITY VYUŽITÍ ÚZEMÍ

stav	návrh	
		ochranné pásmo železnice
		ochranné pásmo silnice
		ochranné pásmo letiště Pterov
		ochranné pásmo vedení VN a trafostanice
		ochranné a bezpečnostní pásmo VTL plynovodu pod 40 bar
		ochranné pásmo katodové ochrany plynu
		zájmové území MO ČR pro nadzemní výstavbu přesahující 100 m nad terémem
		hranice záplavového území Q ₁₀₀
		aktivní zóna záplavového území
		hranice zvláštní povodně pod vodním dílem
		CHOPAV - Kvantér řeky Moravy
		meliorované plochy
		ekologická zátěž
		vzdálenost 50 m od okraje lesa
		pietní ochranné pásmo hřbitova
		hranice území archeologického zájmu
		nemovitá kulturní památka
		válečný hrob

Poznámka :
 Řešený katastr je územím s archeologickými nálezy ve smyslu odst. 2, § 22 zákona č.20/1987 Sb. o státní památkové péči, ve znění pozdějších předpisů.
 Celé správní území se nachází v ochranném pásmu leteckých radiových zabezpečovacích zařízení Ministerstva obrany.

DOPRAVNÍ INFRASTRUKTURA

stav	návrh	
		železnice
		železniční přejezd
		silnice II. a III. třídy
		místní komunikace
		úřelové komunikace
		zastávka autobusu
		cyklostezka
		cyklistická trasa

ARCHITEKTONICKÁ KANCELÁŘ - Ing.arch. Vanda CIZNEROVÁ
 Labská 25, 625 00 BRNO, tel./fax: +420 547 241 407, E-mail: ciz@nextra.cz

Objednavatel: Obec Oplocany	Stupeň: ÚPD	Zak. č.: 23/2008
Kraj: Olomoucký	Měřítko: 1 : 5000	Datum: 7/2013, 4/2014
Autorský kolektiv: Ing. arch. Vanda Ciznerová Ing. Pavel Veselý Ing. Jiří Hrnčíř Mgr. Martin Novotný, Mgr. Tereza Golešová Roman Staněk		Razítko: urbanismus technická infrastruktura doprava životní prostředí, ZPF digitální zpracování
Název akce: ÚZEMNÍ PLÁN OPLOCANY		Podpis: